


# Niveau 5

ÉCHELLE 1:250  
1 MÈTRE = 4mm

Mention spéciale: les éléments de ces fiches ainsi que la brochure ne revêtent aucun caractère contractuel. Les espaces sont subdivisés en respectant les parois coupe-feu.

PRIX BUREAUX = CHF 240.- /m2

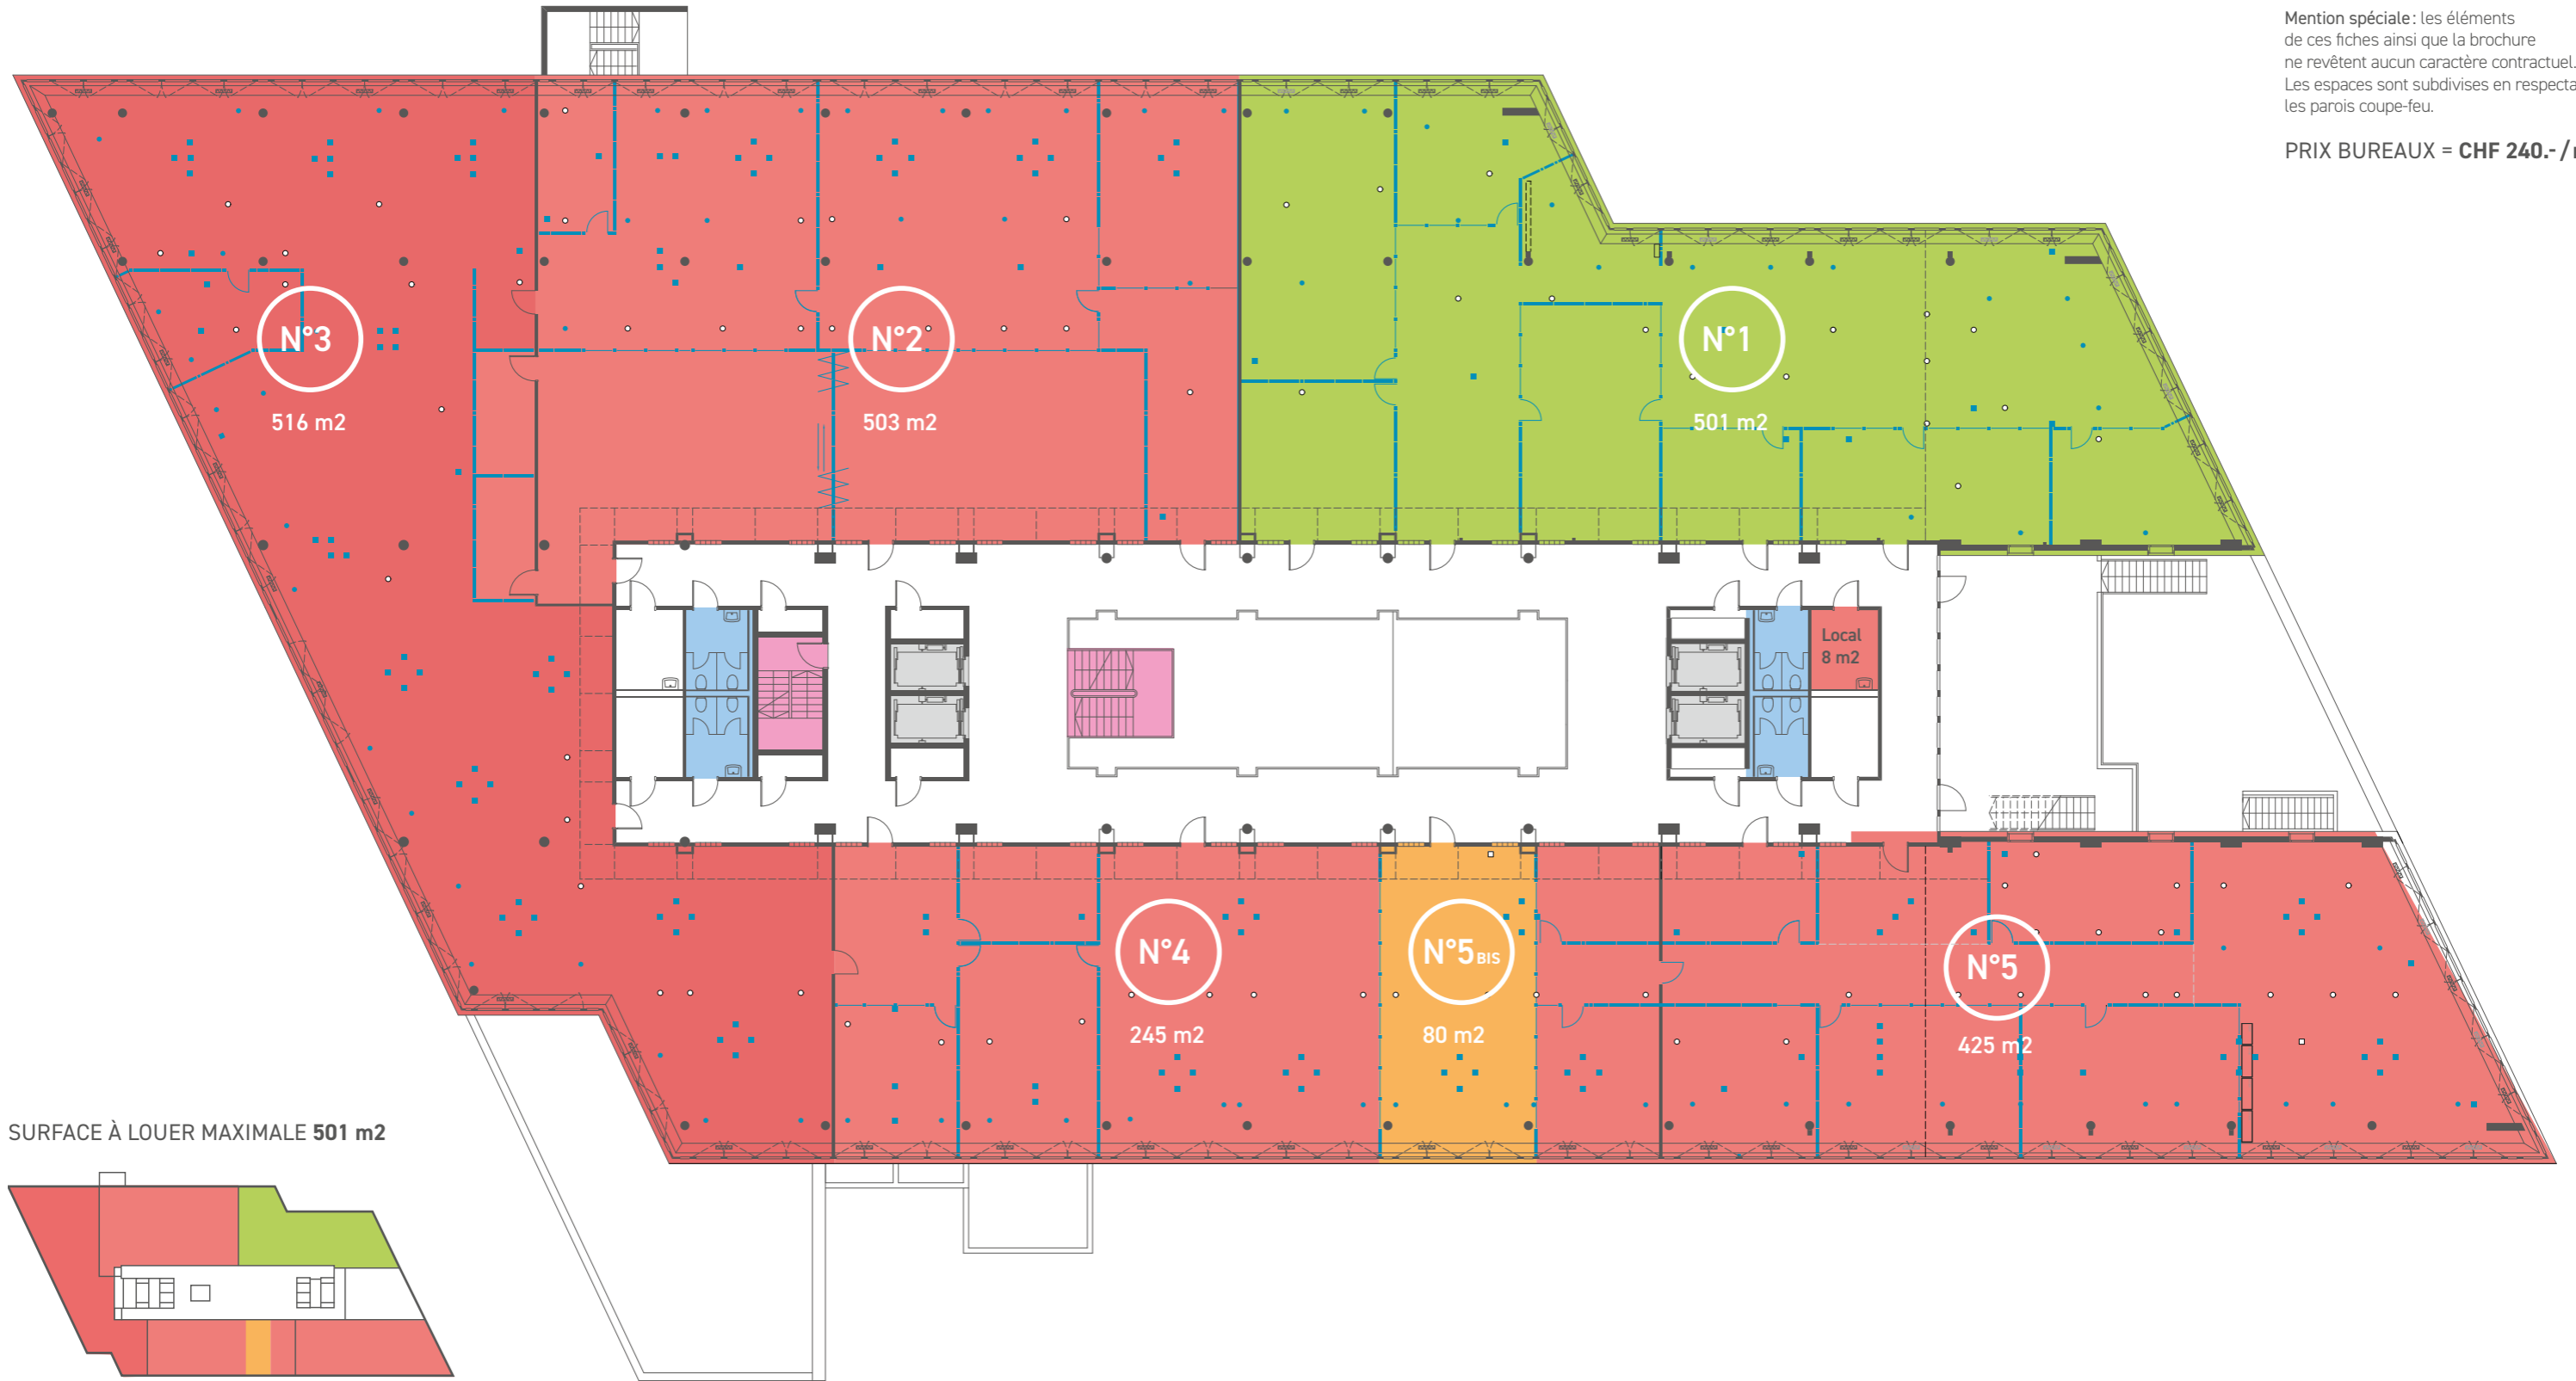

SURFACE À LOUER MAXIMALE 501 m2

## ESPACES LIBRES

Surface N°1 501 m2

## ESPACES RÉSERVÉS

Surface N°5 Bis 80 m2

## ESPACES OCCUPÉS

Surface N°2 503 m2  
Surface N°3 516 m2  
Surface N°4 245 m2  
Surface N°5 425 m2  
Local 8 m2

## LÉGENDES

Boîte de sol existante	■	Surface libre	■	Ascenseurs	■
Boîte de sol vide (avec sortie rallonges)	□	Surface réservée	■	Escaliers	■
Ventilation de sol	● ○	Surface occupée	■	Toilettes	■
Paroi amovible	—				
Paroi fixe (coupe-feu)	—				