


# Niveau 5

ÉCHELLE 1:250  
1 MÈTRE = 4mm

Mention spéciale : les éléments de ces fiches ainsi que la brochure ne revêtent aucun caractère contractuel. Les espaces sont subdivisés en respectant les parois coupe-feu.

PRIX BUREAUX = CHF 240.- / m2

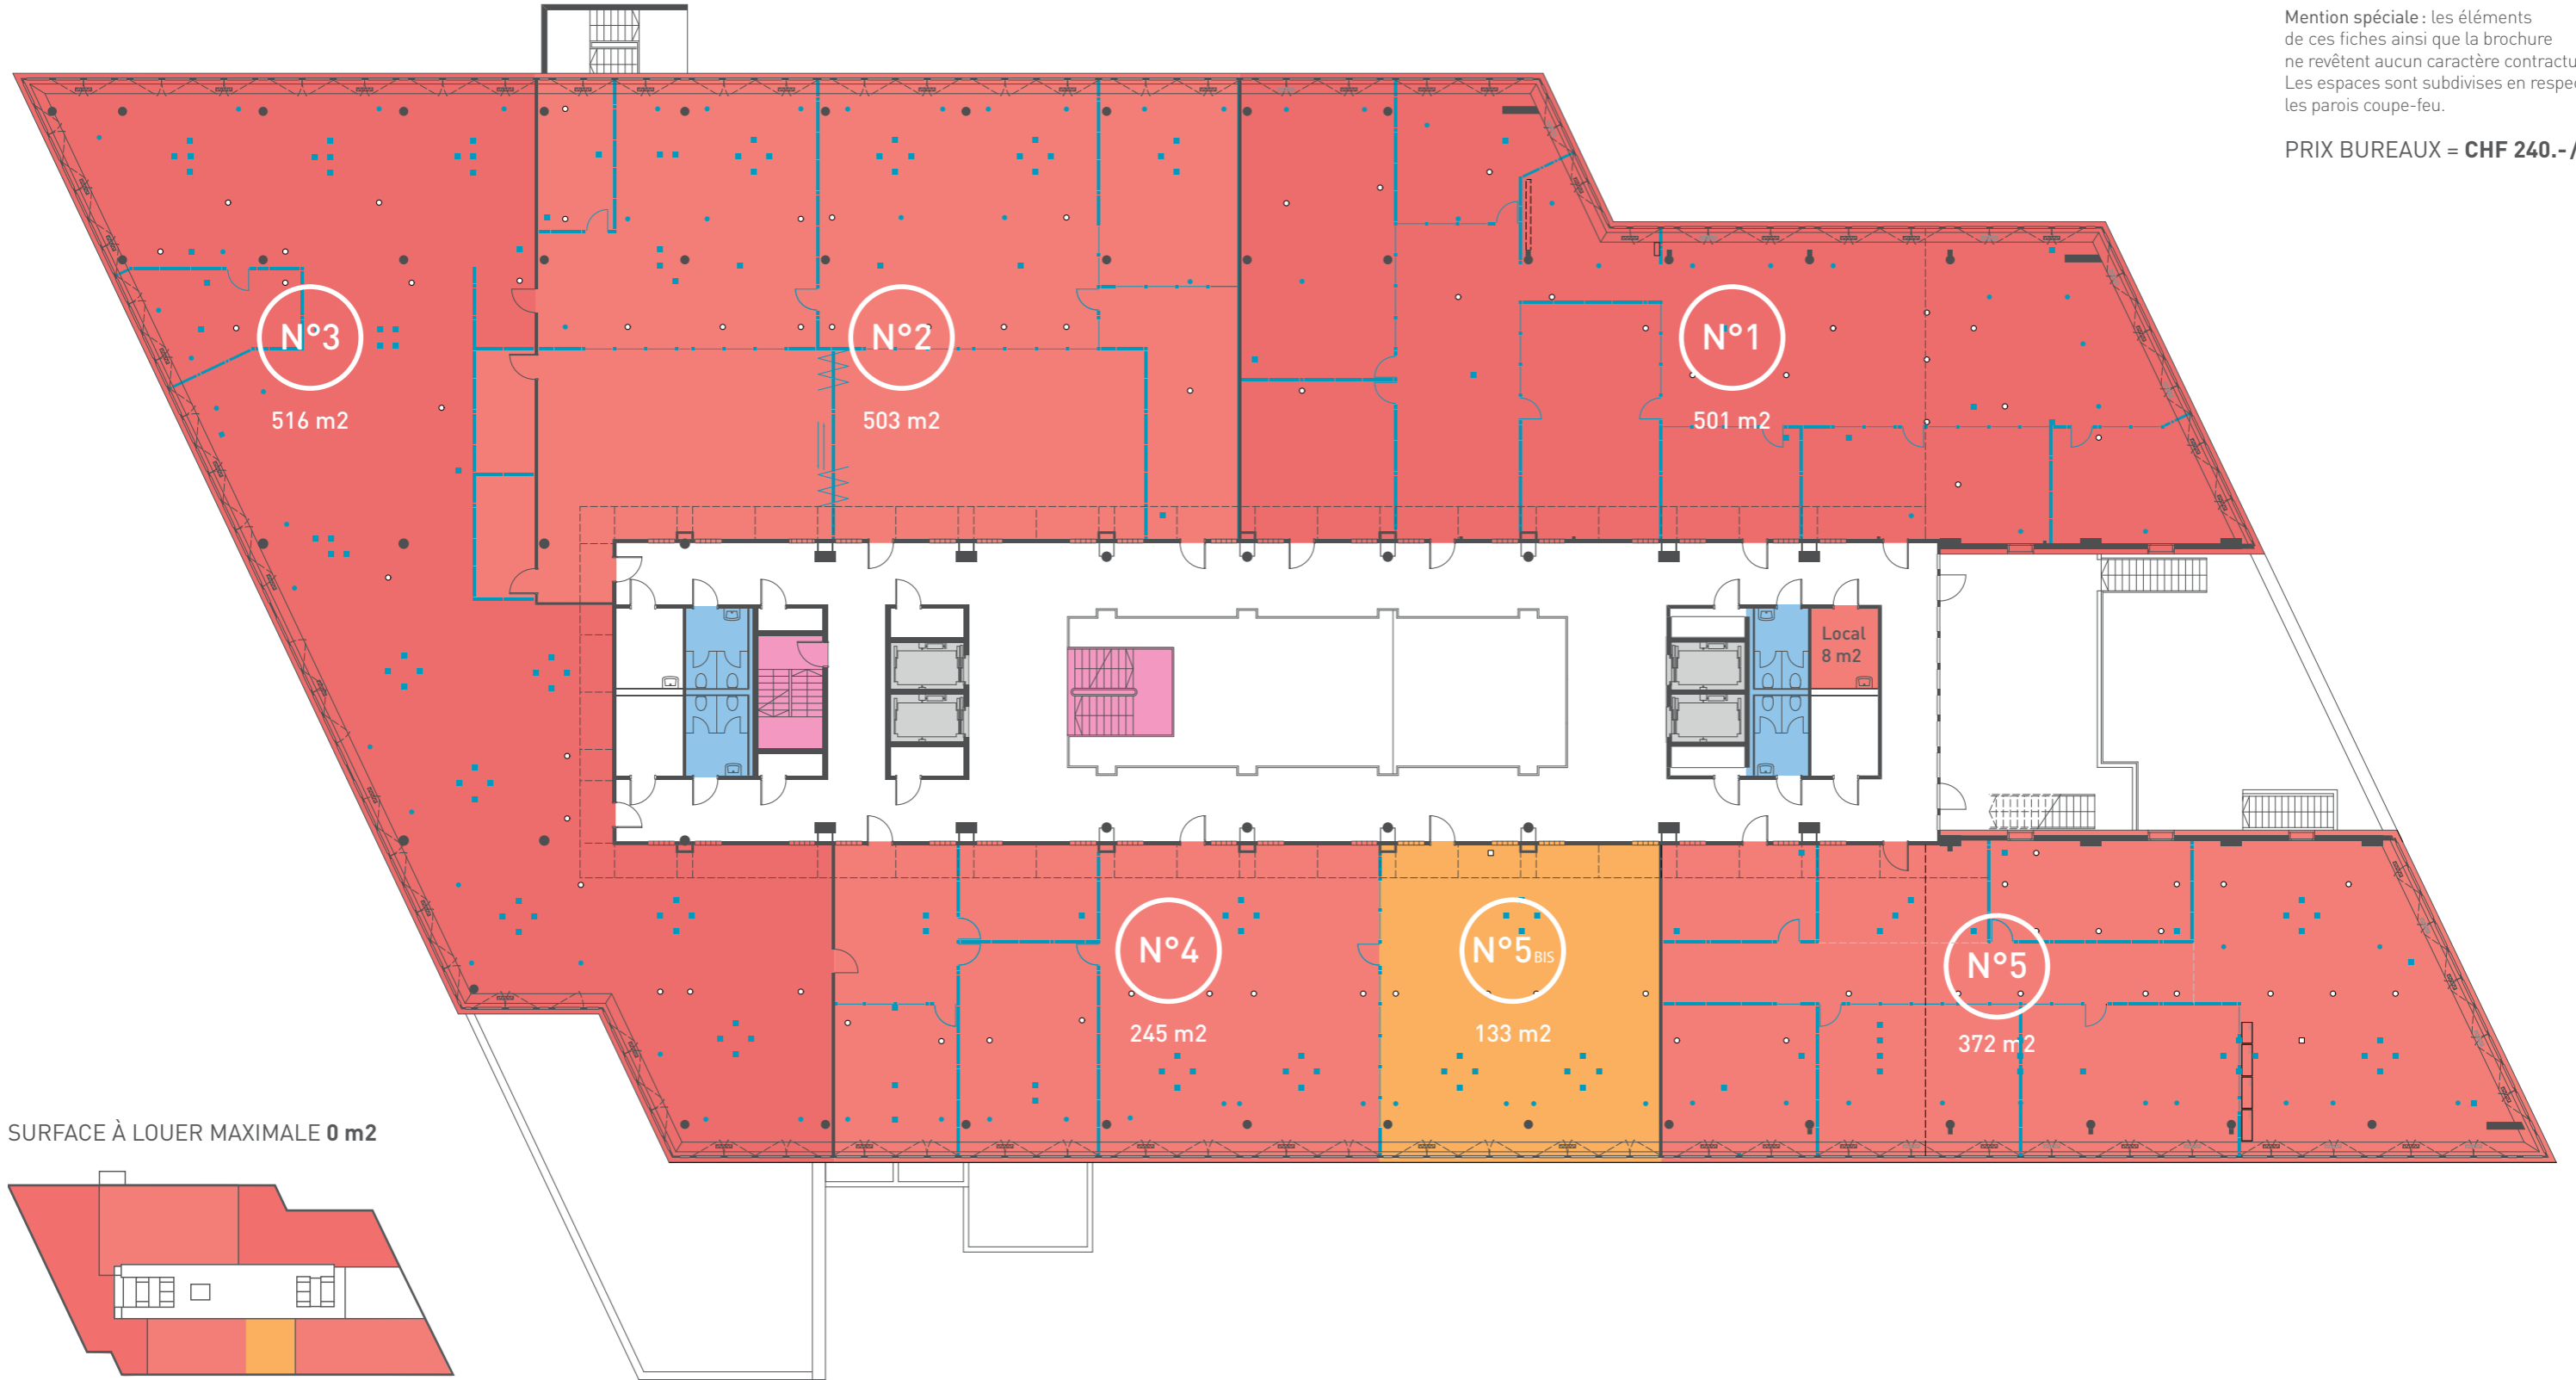

SURFACE À LOUER MAXIMALE 0 m2

## ESPACES LIBRES


## ESPACES RÉSERVÉS

Surface N°5 Bis	133 m2

## ESPACES OCCUPÉS

Surface N°1	501 m2
Surface N°2	503 m2
Surface N°3	516 m2
Surface N°4	245 m2
Surface N°5	372 m2
Local	8 m2

## LÉGENDES

Boîte de sol existante	■	Surface libre	■ ■ ■	Ascenseurs	■
Boîte de sol vide (avec sortie rallonges)	□	Surface réservée	■	Escaliers	■
Ventilation de sol	● ○	Surface occupée	■ ■	Toilettes	■
Paroi amovible	— — —				
Paroi fixe (coupe-feu)	— — —				