


Niveau 6


ÉCHELLE 1:250
1 MÈTRE = 4mm

Mention spéciale : les éléments de ces fiches ainsi que la brochure ne revêtent aucun caractère contractuel. Les espaces sont subdivisés en respectant les parois coupe-feu.

PRIX BUREAUX = CHF 240.- / m2

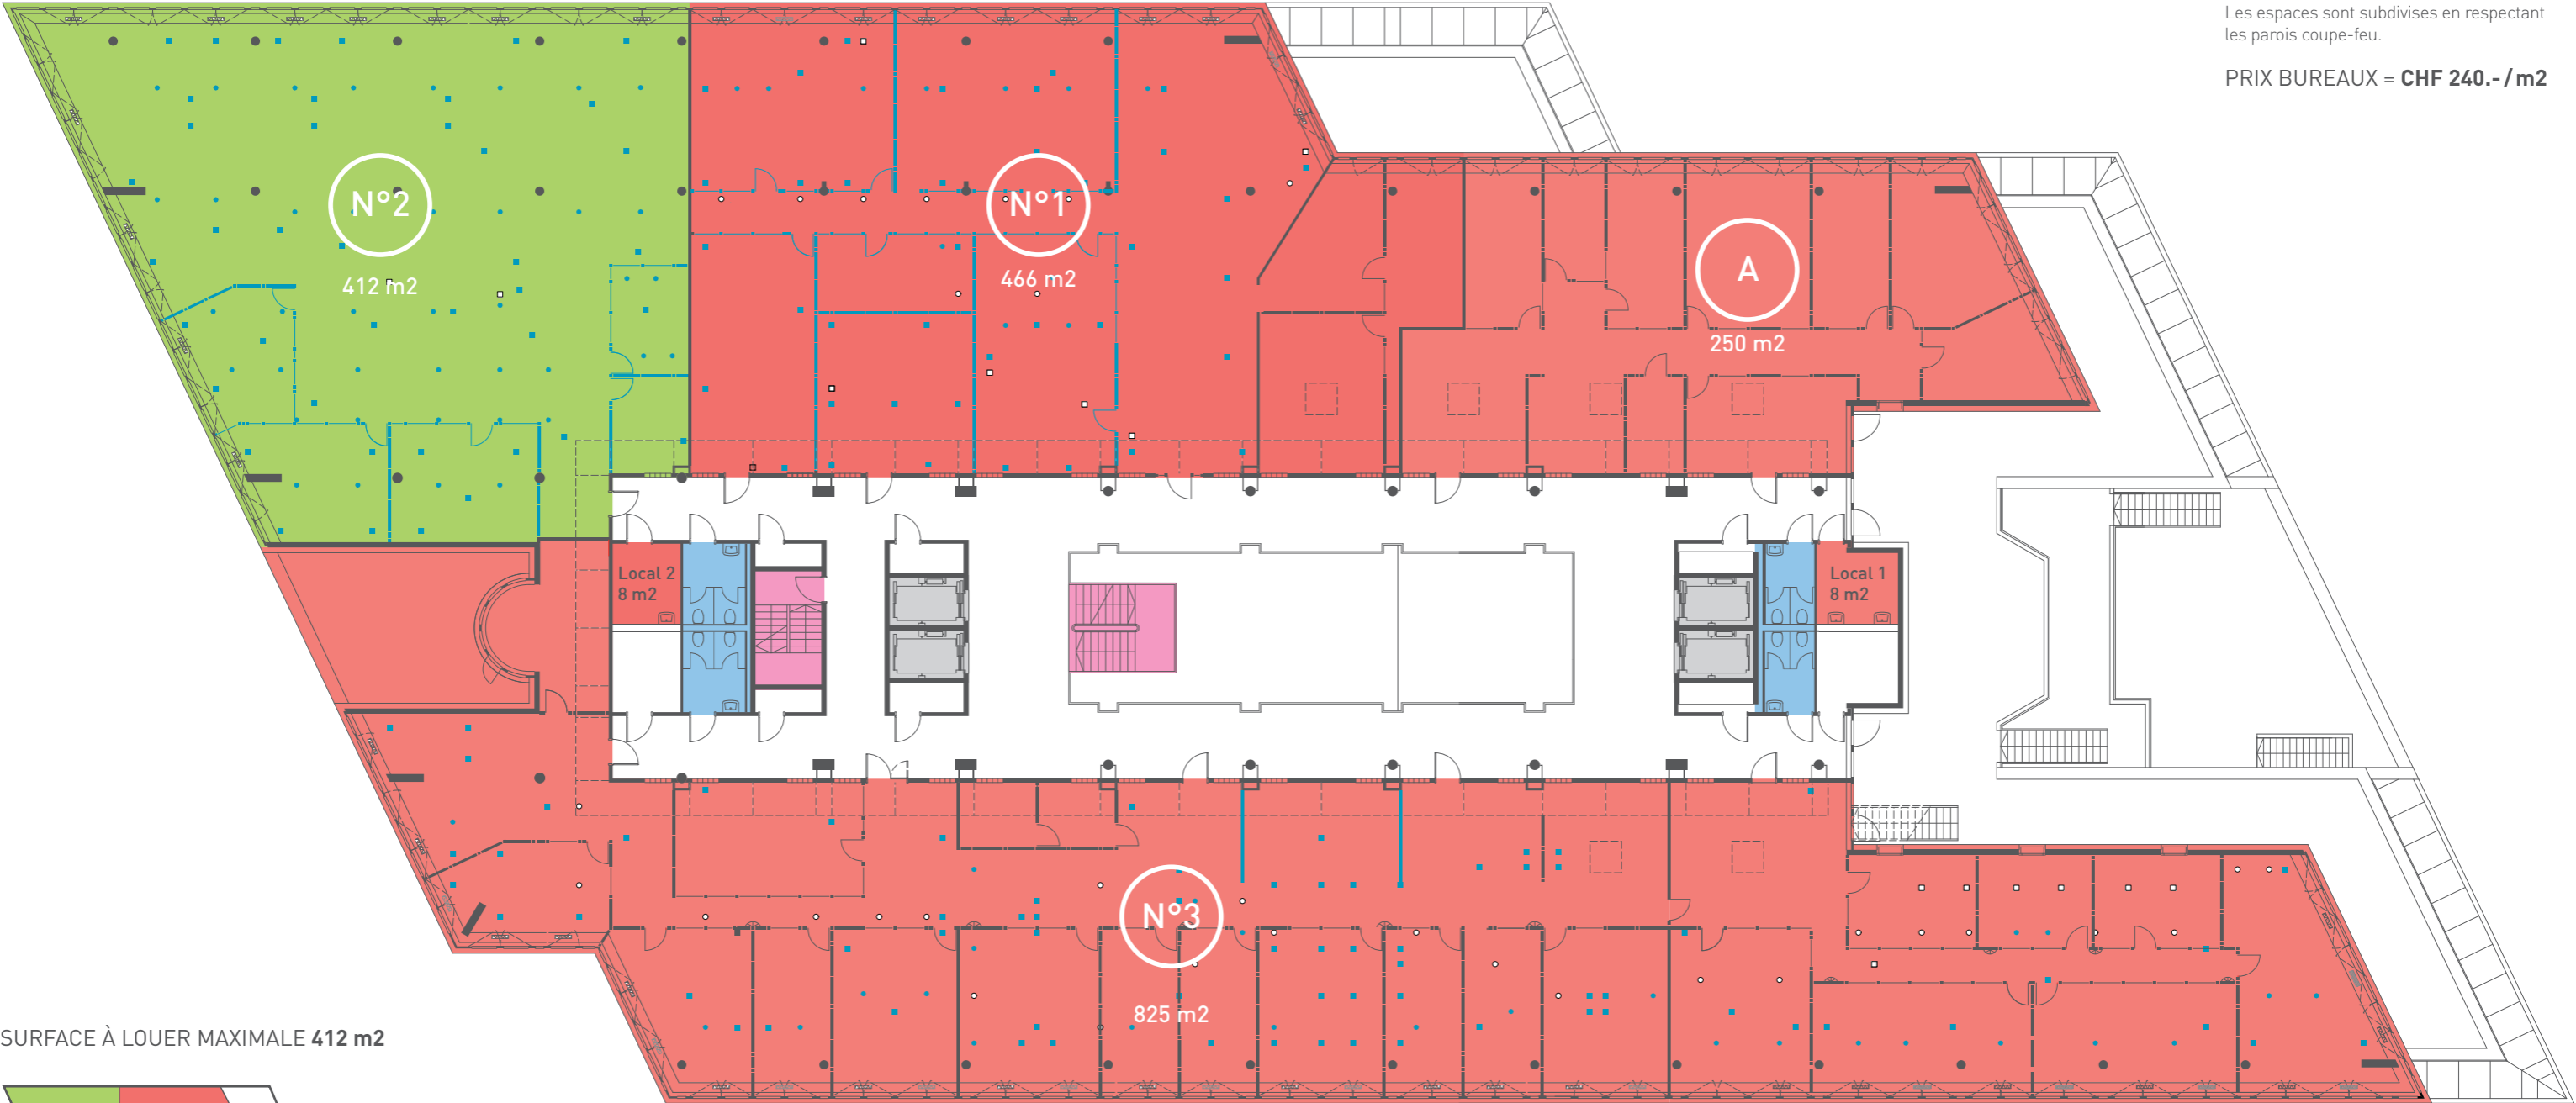

SURFACE À LOUER MAXIMALE 412 m2

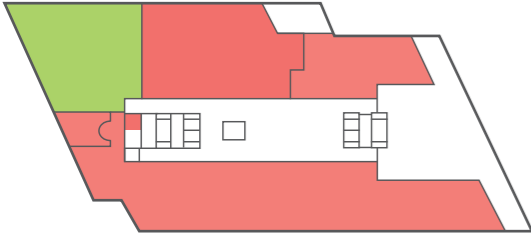

ESPACES LIBRES		ESPACES RÉSERVÉS		ESPACES OCCUPÉS		LÉGENDES					
Surface N°2	412 m2			Surface N°1	466 m2	Boîte de sol existante	■	Surface libre	■	Ascenseurs	■
				Surface N°3	825 m2	Boîte de sol vide (avec sortie rallonges)	□	Surface réservée	■	Escaliers	■
				Surface A	250 m2	Ventilation de sol	● ○	Surface occupée	■	Toilettes	■
				Local 1	8 m2	Paroi amovible	—				
				Local 2	8 m2	Paroi fixe (coupe-feu)	—				