


Niveau 7


ÉCHELLE 1:250
1 MÈTRE = 4mm

Mention spéciale: les éléments de ces fiches ainsi que la brochure ne revêtent aucun caractère contractuel. Les espaces sont subdivisés en respectant les parois coupe-feu.

PRIX BUREAUX = CHF 240.- /m2

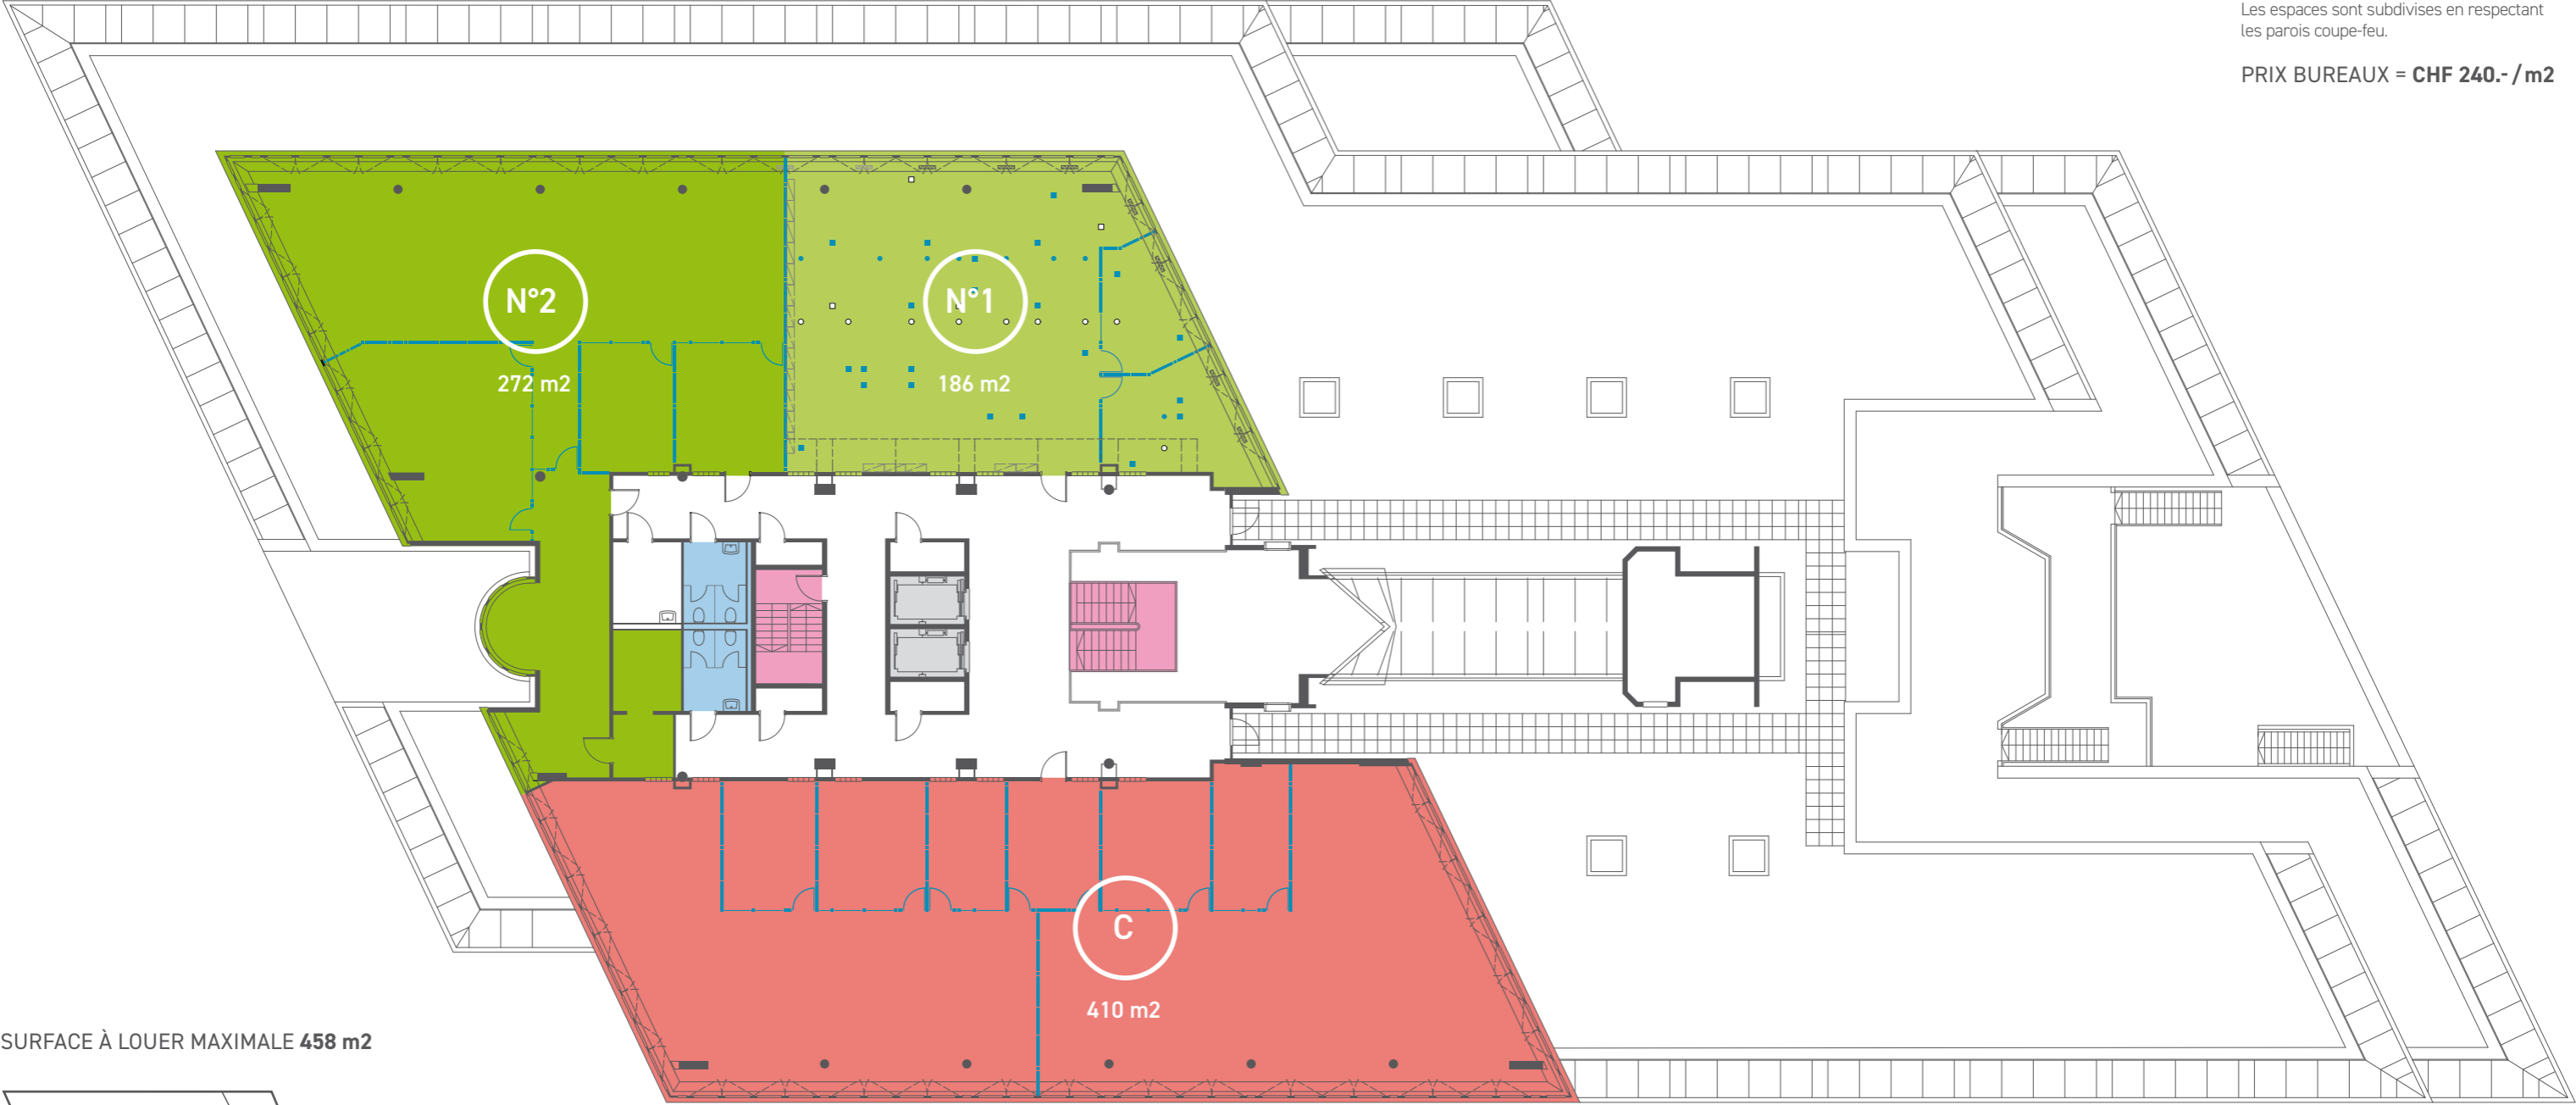

SURFACE À LOUER MAXIMALE 458 m2

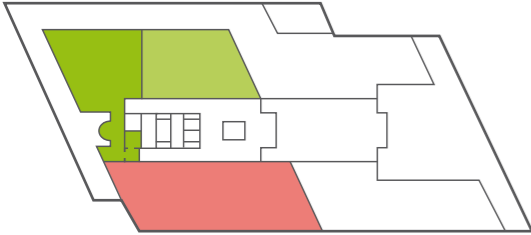

ESPACES LIBRES		ESPACES RÉSERVÉS		ESPACES OCCUPÉS	
Surface N°1	186 m2			Surface C	410 m2
Surface N°2	272 m2				

LÉGENDES			
Boîte de sol existante	■	Surface libre	■
Boîte de sol vide (avec sortie rallonges)	□	Surface réservée	■
Ventilation de sol	● ○	Surface occupée	■
Paroi amovible	—	Ascenseurs	■
Paroi fixe (coupe-feu)	—	Escaliers	■
		Toilettes	■